


# DE Harmonie

ZAAL 3: Bovenzaal

Raamkant

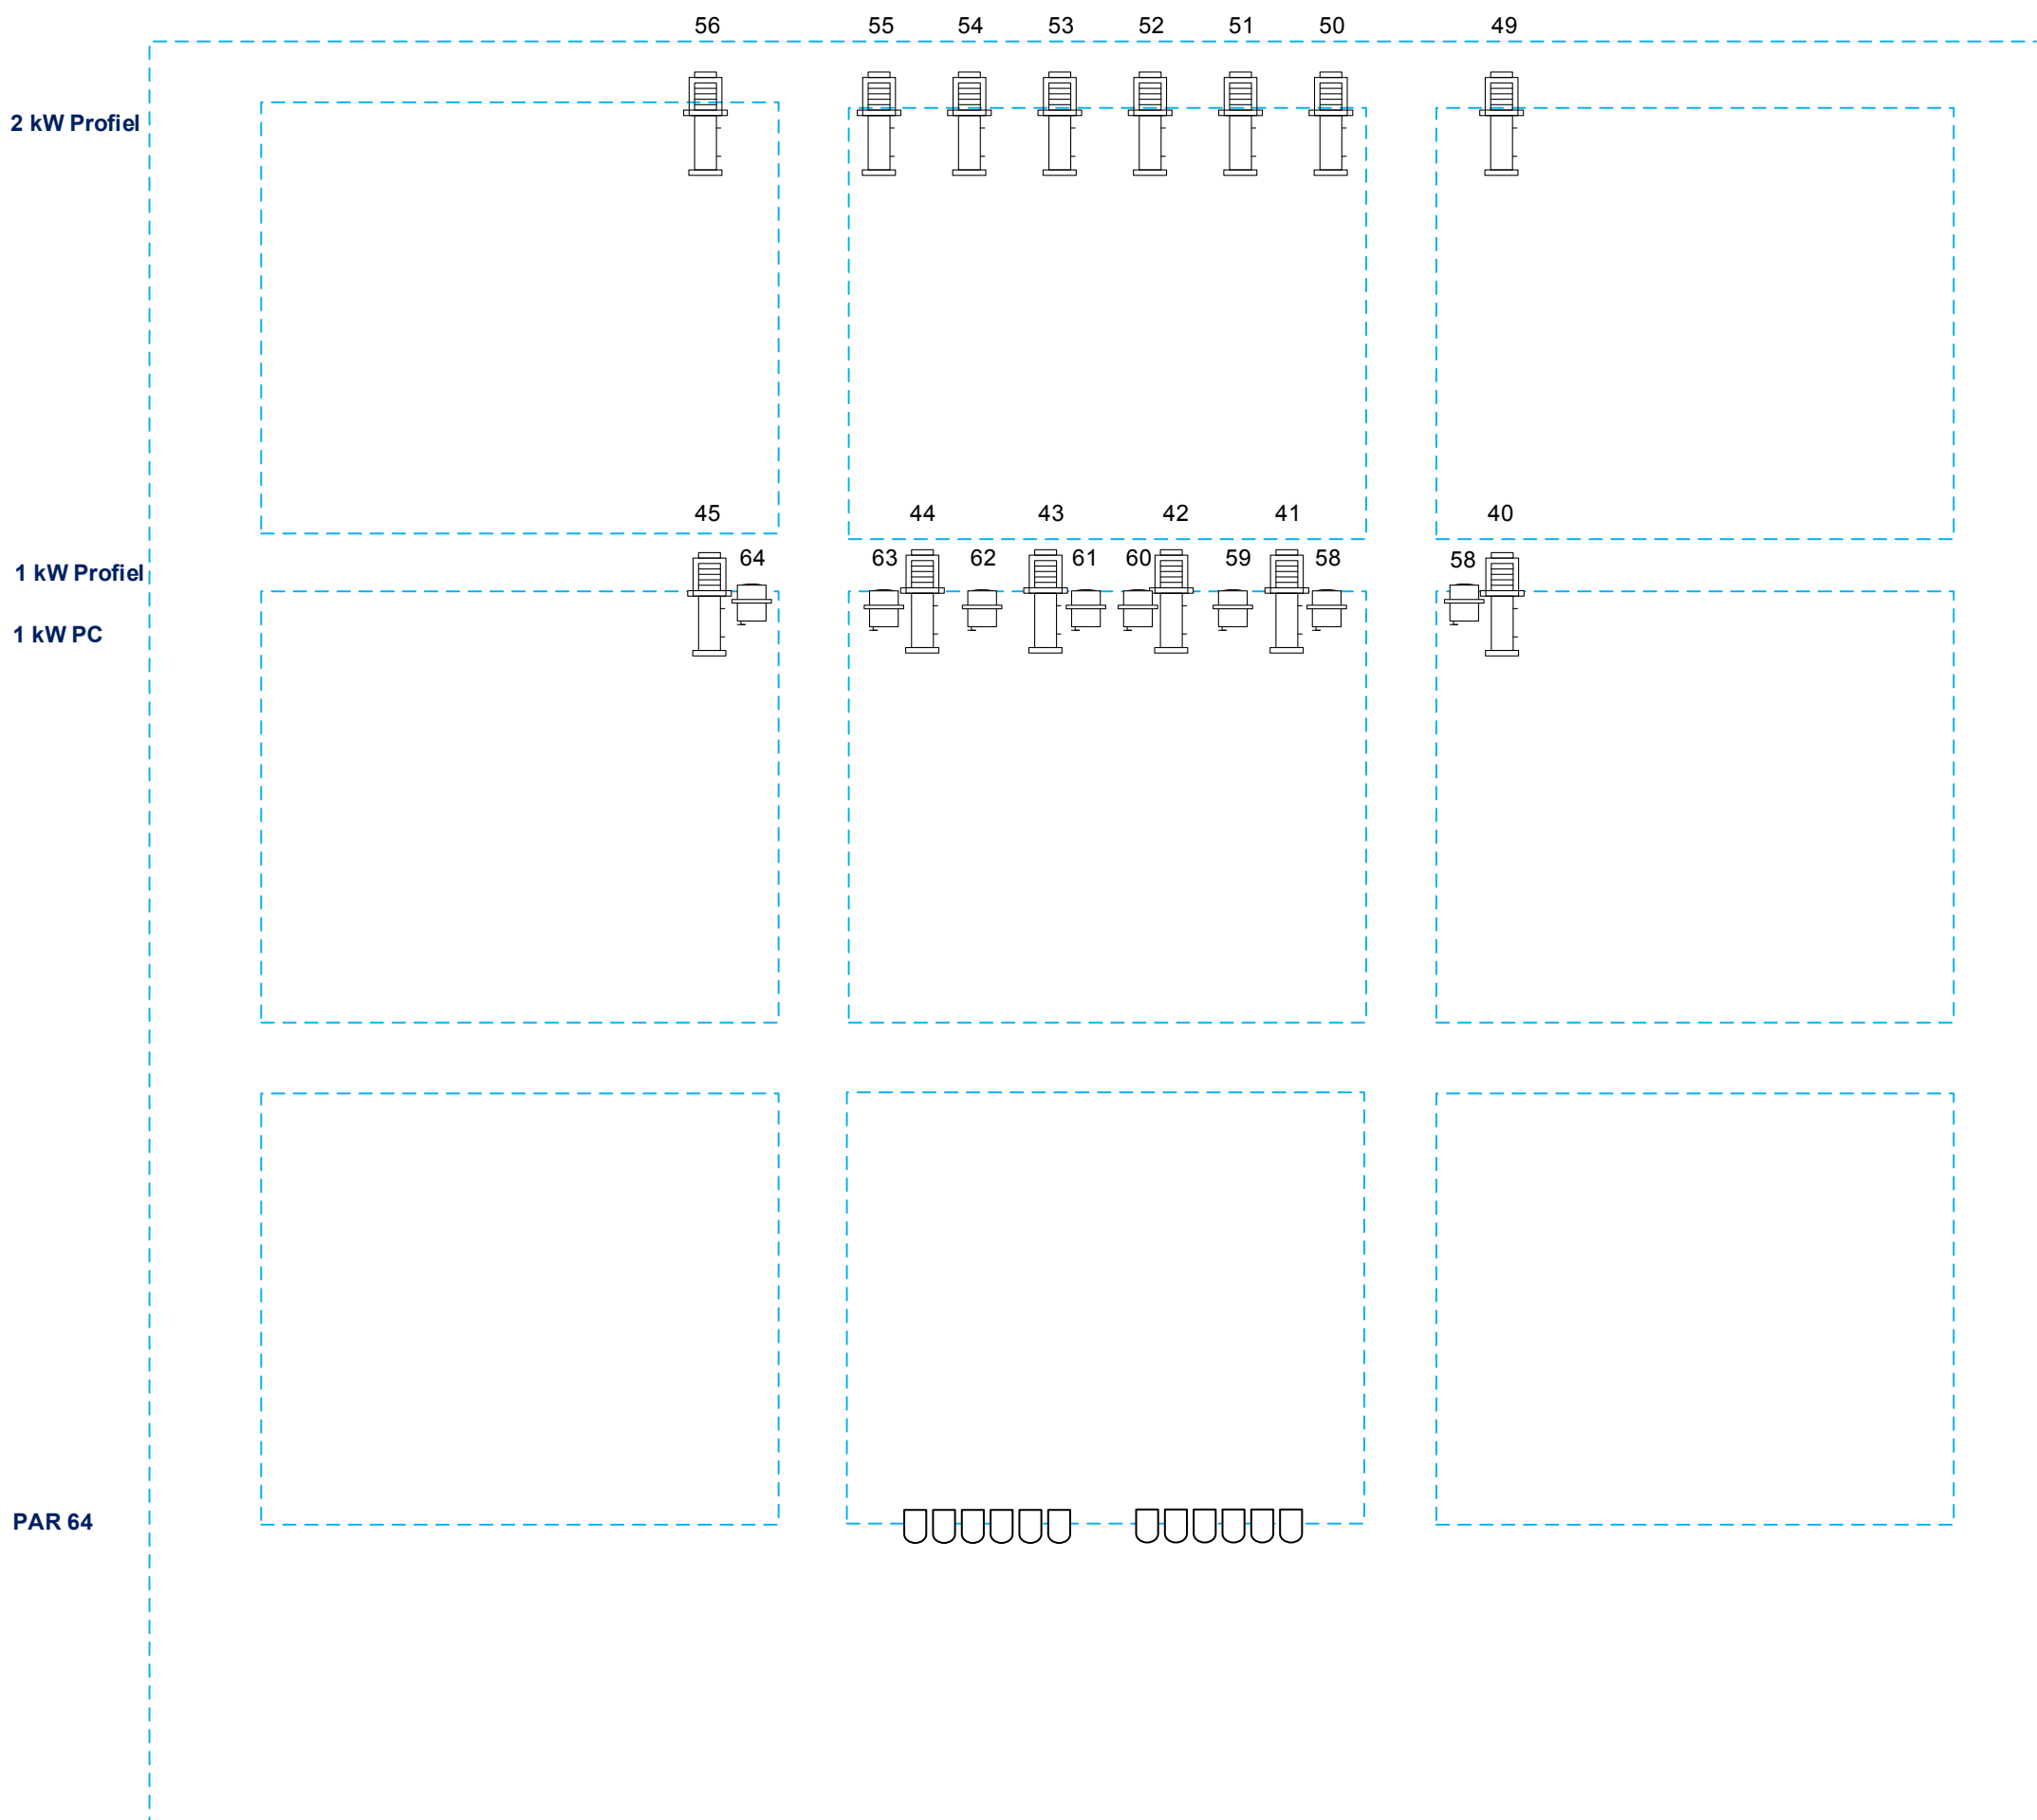

## Vast licht :


40 t/m 45 : 1 kW profiel (Enizoom)  
 49 t/m 56 : 2 kW profiel  
 57 t/m 64 : 1 Kw PC (ADB)  
 2 x 6-BAR PAR64  
 14 x PAR 64 (Doeklicht, niet op tekening)

## Los licht :


12 x Profiel 1 kW (Enizoom)  
 11 x PC 2 kW  
 33 x PC 1 kW (14 x met klep)  
 40 x PAR 64 1 kW MF



ADB PC  
1 kW

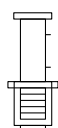

Niethammer Zoom  
1kW

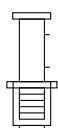

Niethammer Zoom  
2kW



Par 64