



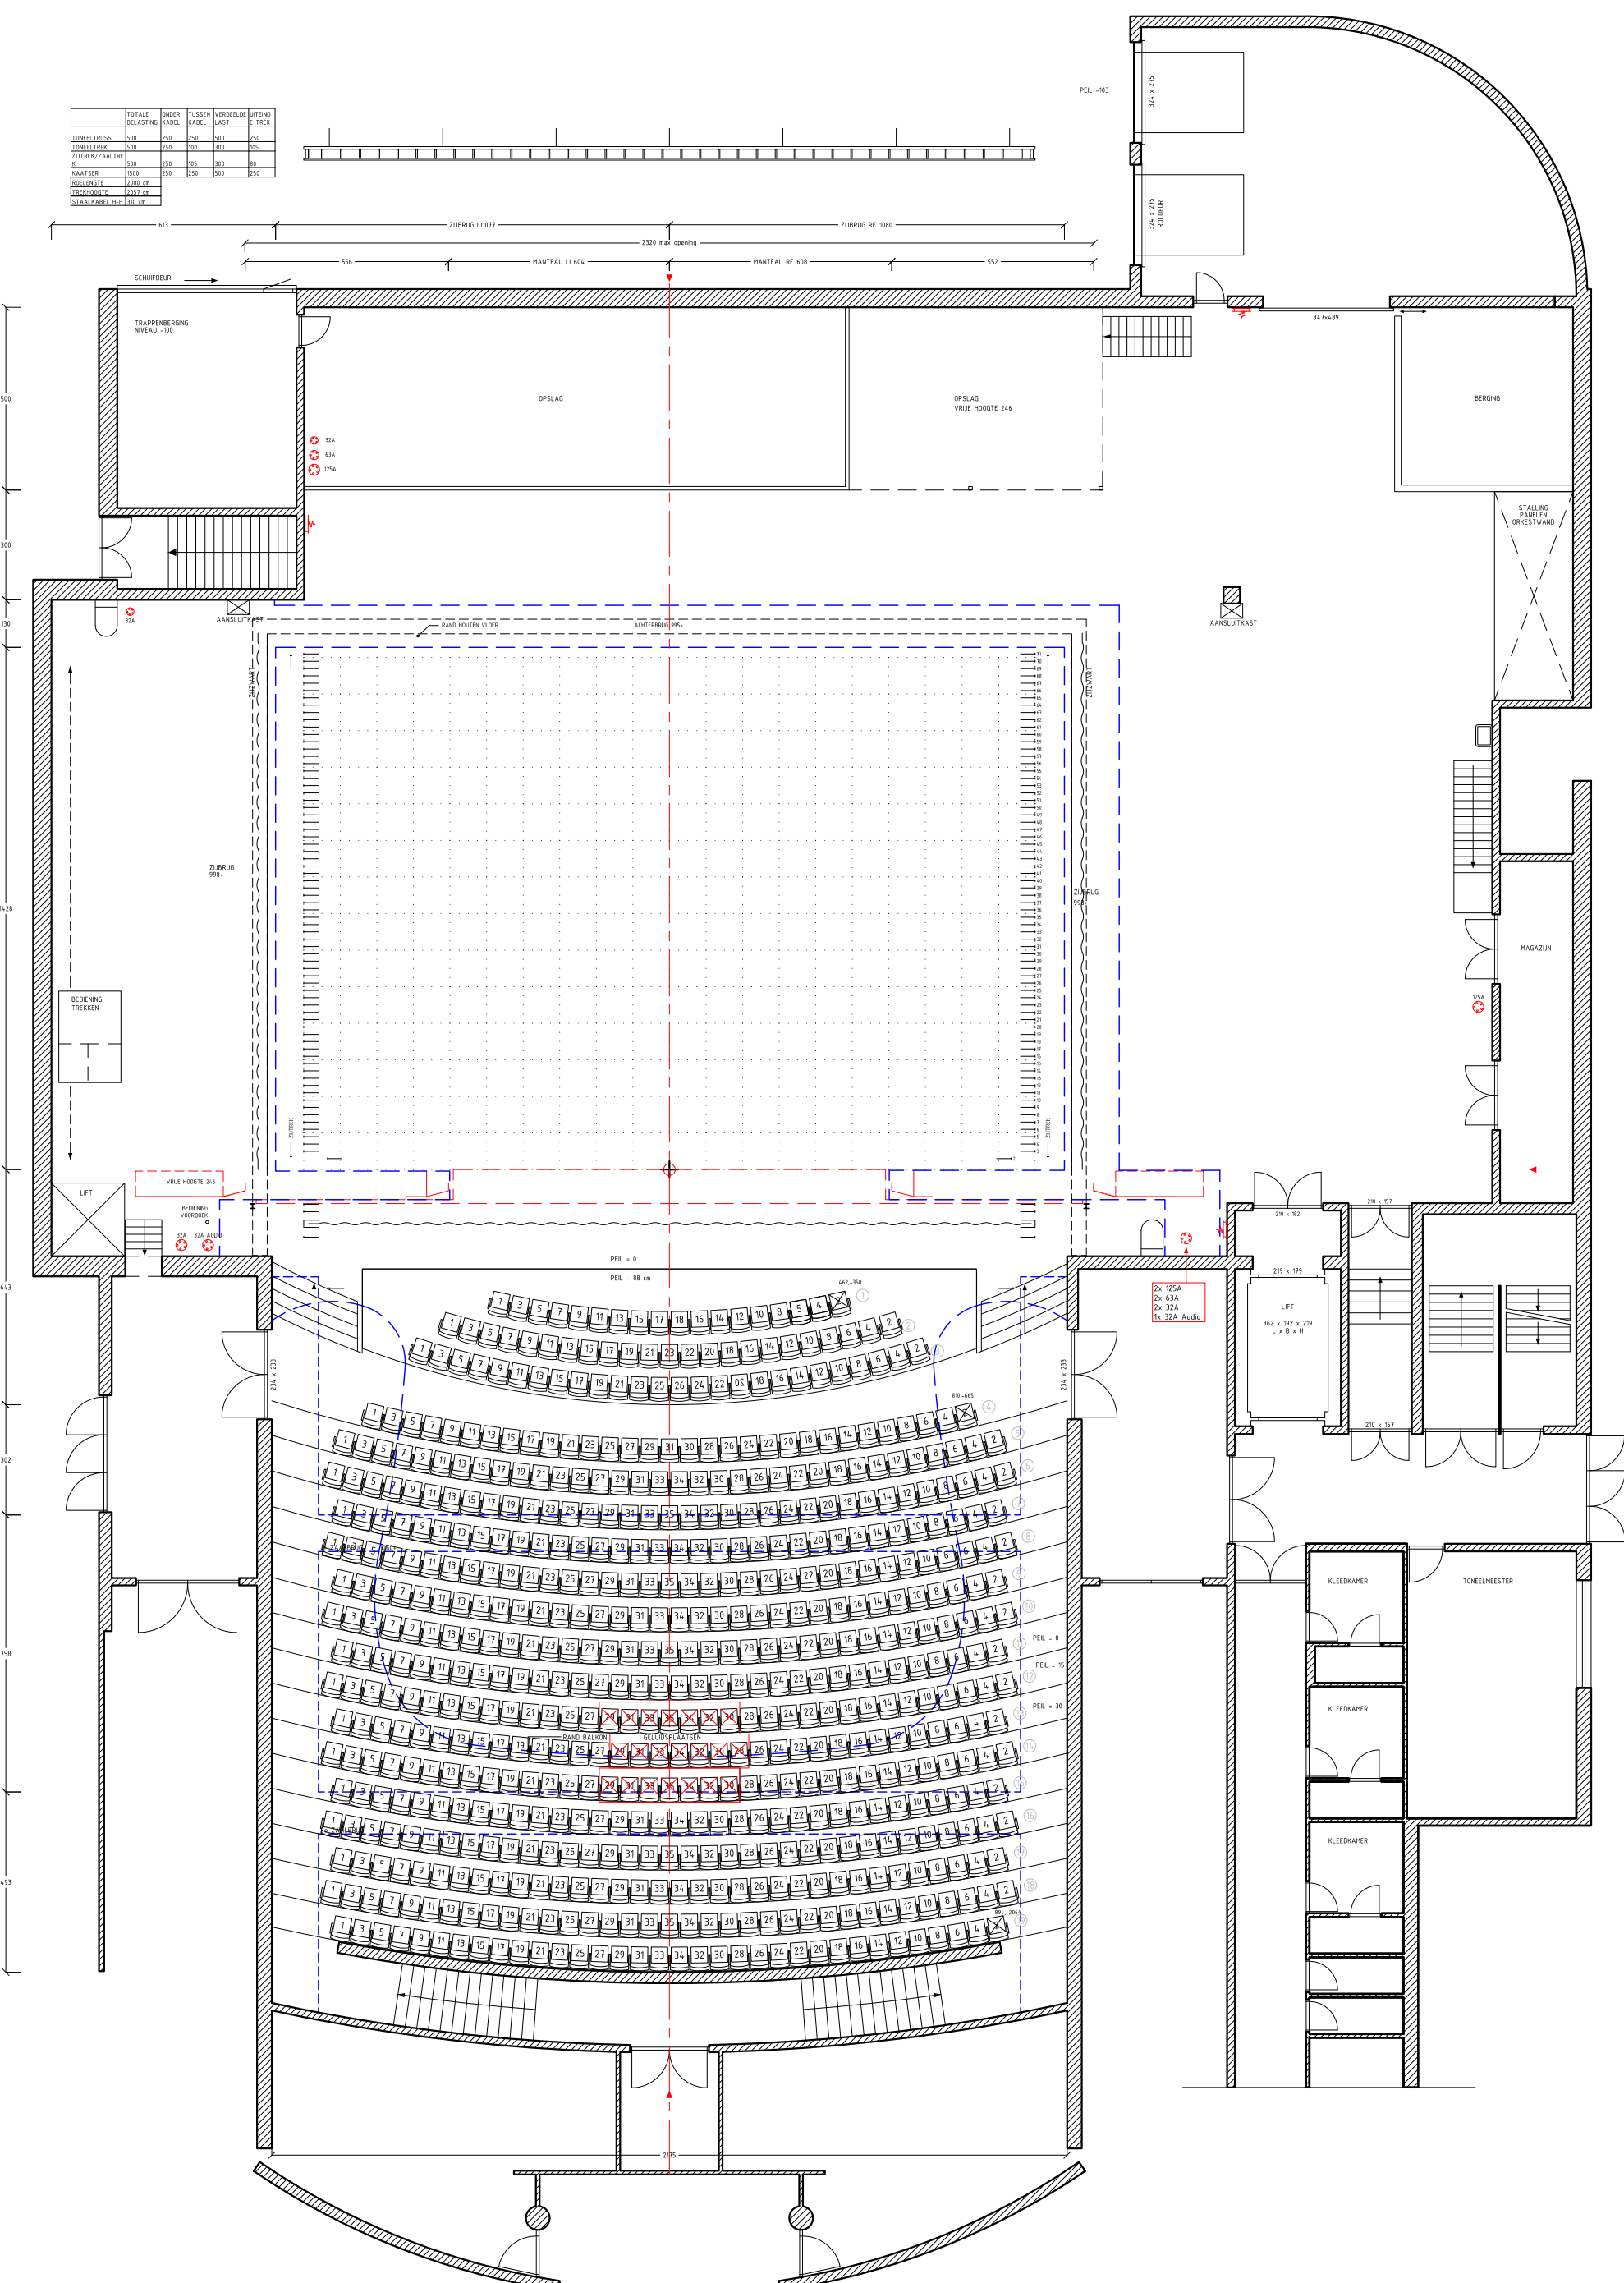




Project: **HARMONIE**

Onderwerp: **LEEWARDEN, DE HARMONIE GROTE ZAAL**

Schaal: Datum: 18-11-2010

Formaat: Rev. dat.

Eenheid: CM Get.: BM

Tekeningnr. / Bestandsnaam: **LEE10aPL**

Fase: **C**

KORTE LEIJDERSWAARSTRAAT 12
1017 RC AMSTERDAM
T 020-6266411 F 020-6266417