
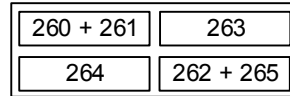
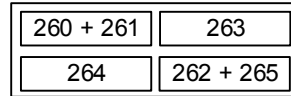
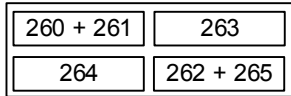


Stand 31-10-2023

ZAAL 1: Grote zaal

Krachtstroom aansluitingen achtertoneel:
 1 x 125 A CEE
 1 x 63 A CEE (in kool)
 2 x 32A CEE (in kool)

Horizon

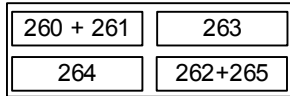





Vloeraansluitingen

161 → 166 (2kW)

153 → 160 (2kW)

Krachtstroom aansluitingen zijtoneel:
 2 x 125 A CEE
 4 x 32A CEE

Zijbrug

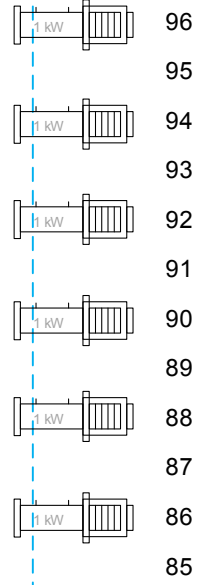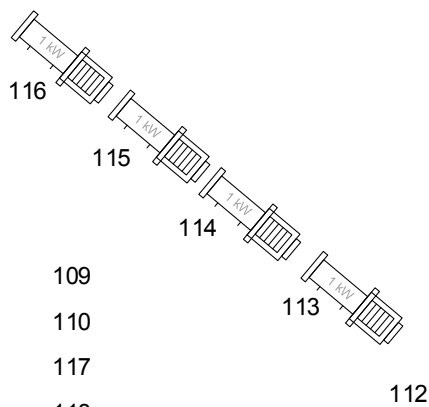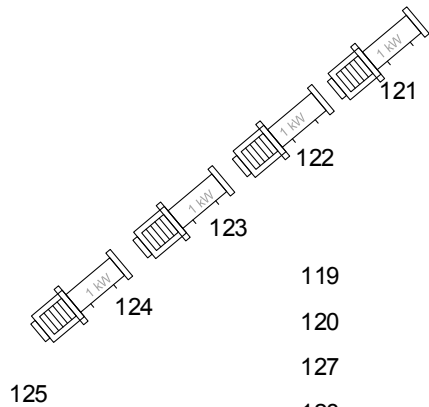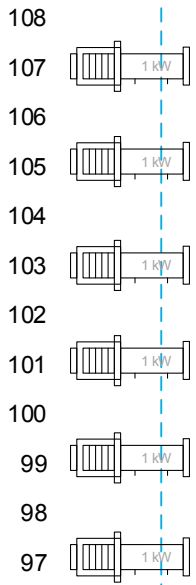


Krachtstroom aansluitingen Zijtoneel:
 1 x 32A CEE
 1 x 32A CEE (Geluid)


Manteaux

Krachtstroom aansluitingen zijtoneel:
 3 x 125 A CEE
 2 x 63A CEE
 2 x 32A CEE


Portaal onder

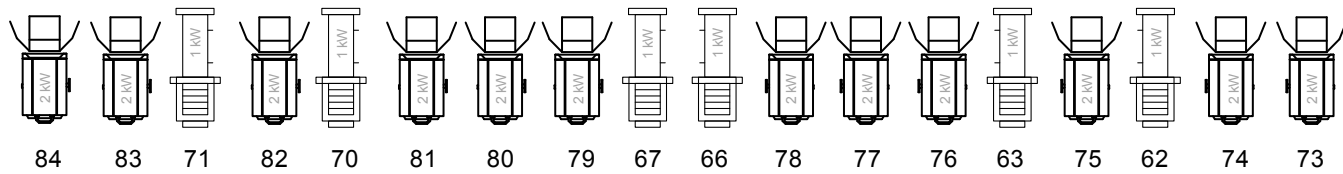

Portaal boven

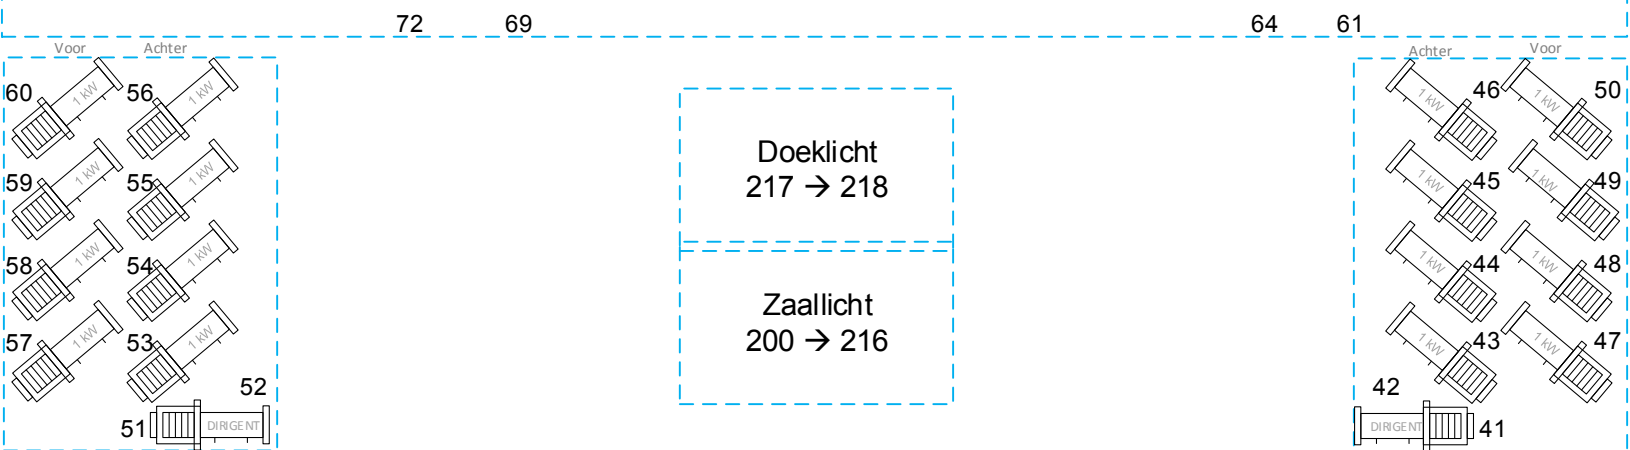


Zaalbrug 1


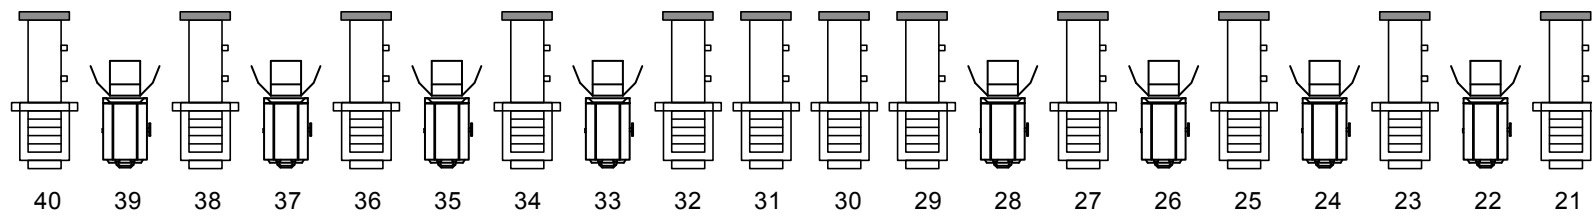


2 kW

Zaalbrug 2

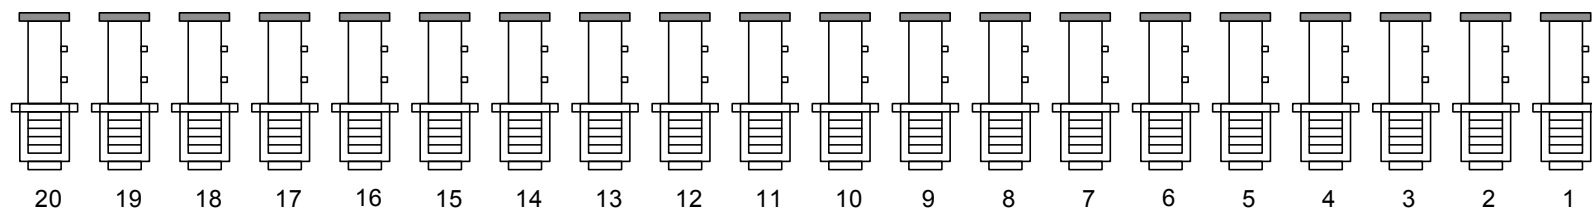


2 kW

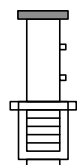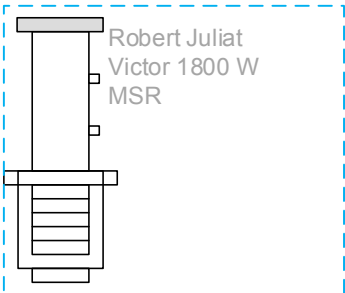

Niet-hammer 2 kW



Robert Juliat 2kW

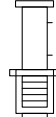

Niet-hammer 1kW

