







Stand 31-10-2023

ZAAL 2: Middenzaal

Krachtstroom
Aansluitingen
achtertoneel:
1 x 125 A CEE

Krachtstroom
aansluitingen
zij/achtertoneel:
1 x 32A CEE

Horizon

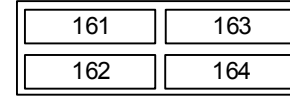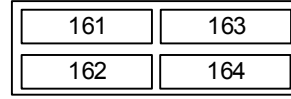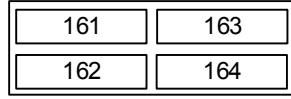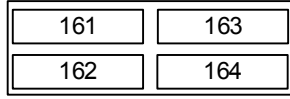





Vloeraansluitingen

95 → 96
121 → 124

115 → 120
145 → 150



Krachtstroom
aansluitingen
zijtoneel:
2 x 32A CEE

Zijbrug

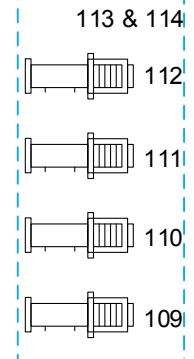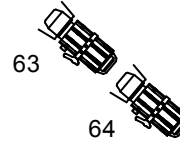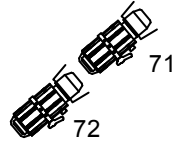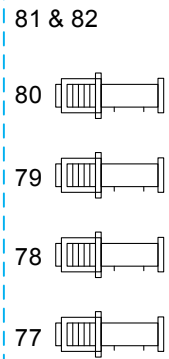

Krachtstroom
aansluitingen
zijtoneel:
1 x 32A CEE
1 x 32A CEE (Audio)

Manteaux

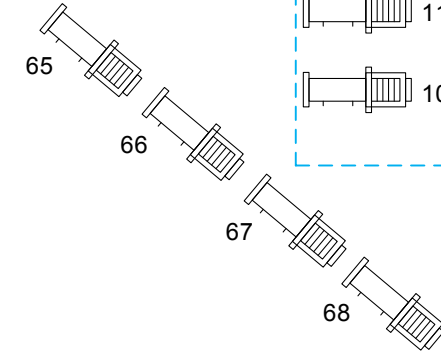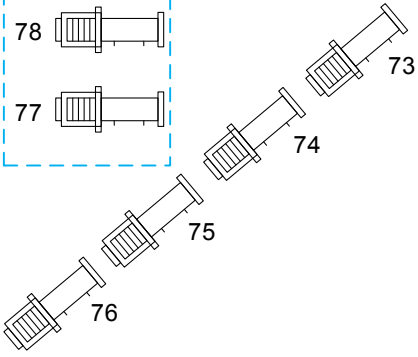


Krachtstroom
aansluitingen
zijtoneel:
1 x 125 A CEE
2 x 63A CEE
2 x 32A CEE

Vloeraansluitingen

83 → 94

97 → 108


Portaal onder

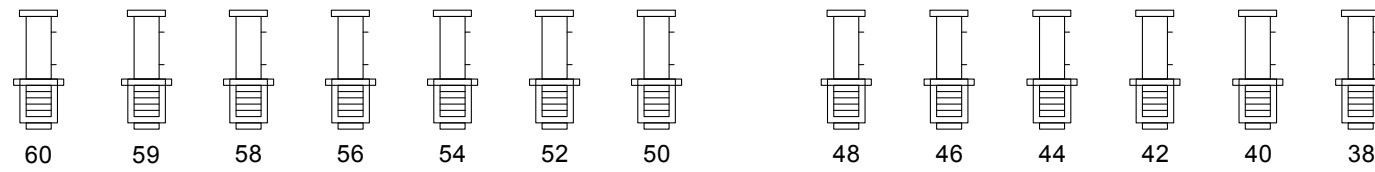


Portaal boven




Zaalzijbrug

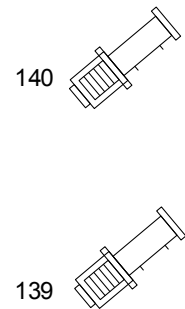

Feestparren :
25 t/m 30
31 t/m 36

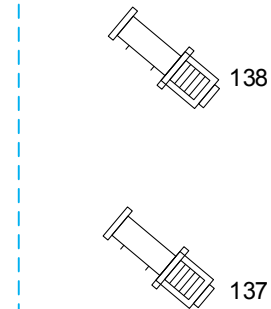


Zaalbrug 1

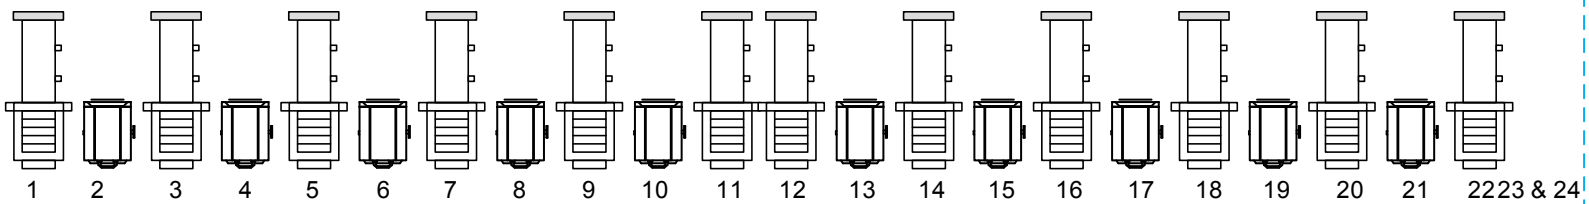

25 → 30
Feestparren

25 → 30
Feestparren

Zaalbrug 2

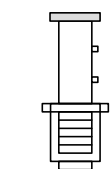


Altmann zoom
2 kW



ADB PC
1 kW



Robert Juliat PC
2 kW

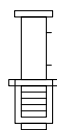

Niethammer Zoom
1kW



Selecon PC
1kW

1 x VolgspotNiethammer
1,2 kW

